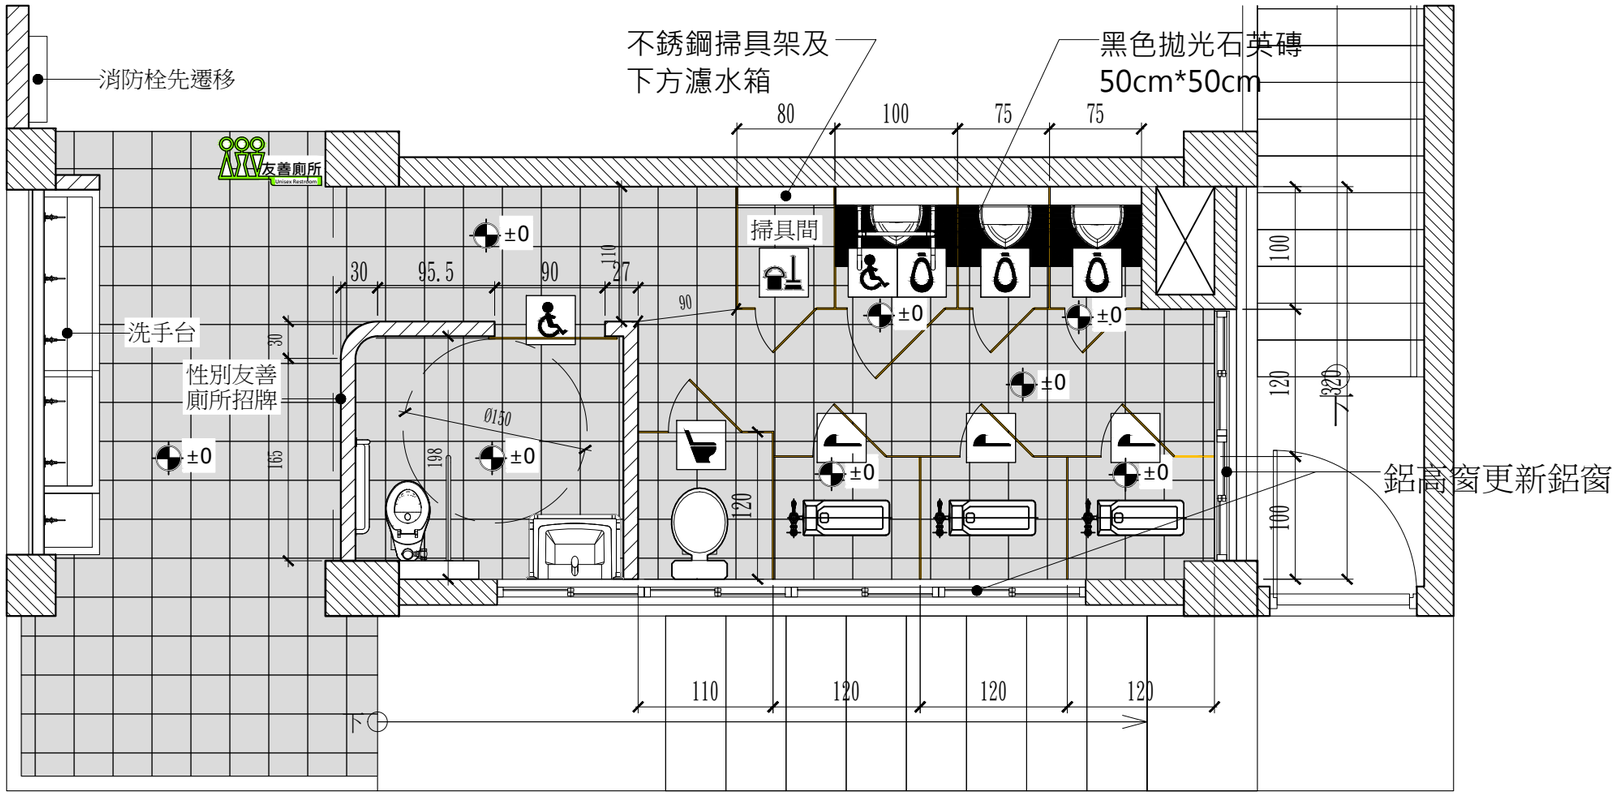


1 壹樓性別友善廁所規劃設計示意圖 S=1/50

設計色彩

使用圖示

性別友善廁所標示　無障礙廁所標示　無障礙小便斗標示　坐便器標示　蹲便器標示　小便斗標示　廁所標示　女廁標示　男廁標示